


begane grond

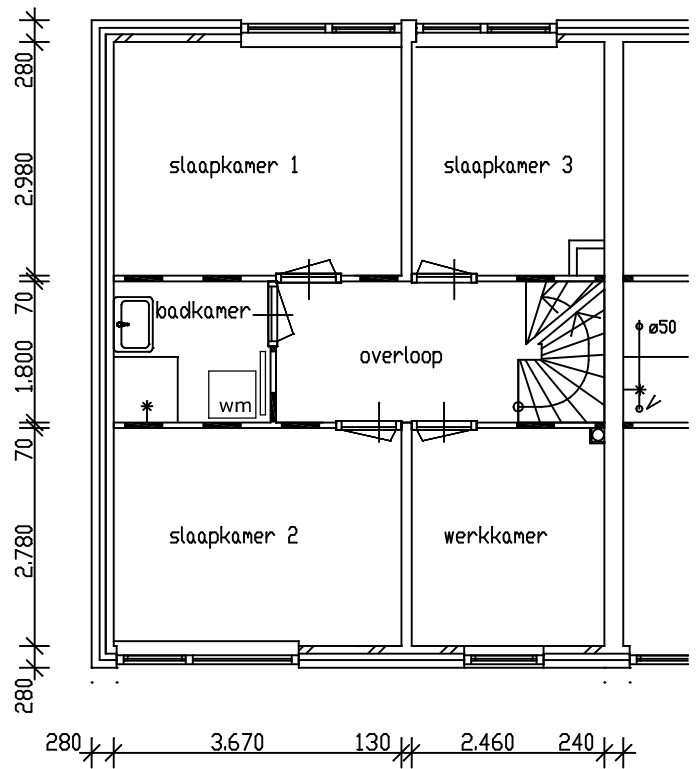

verdieping

Straat / nr: Lysterstritte 34
 Plaats: Feanwalden
 Schaal: 1:100
 Datum: 11-09-2013
 Aan deze tekening kunnen geen rechten worden ontleend.