


begane grond

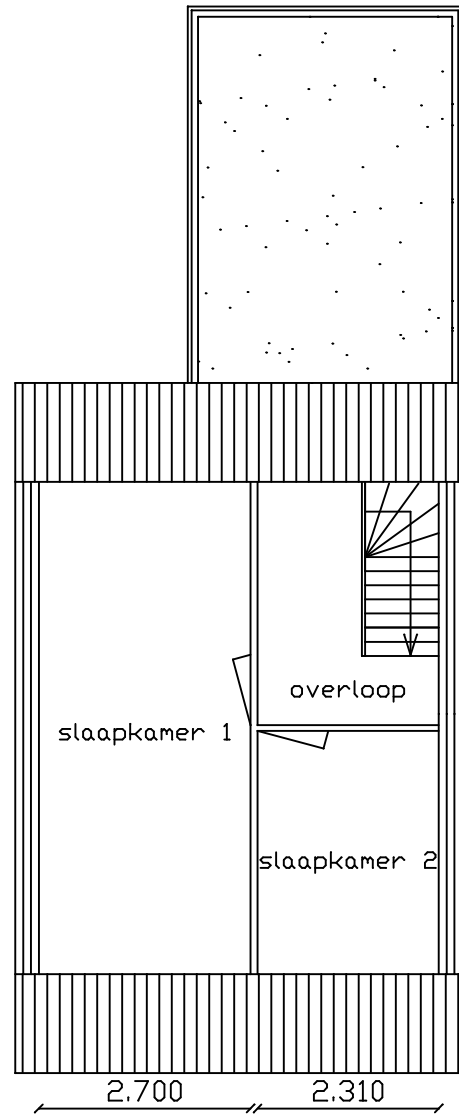

1e verdieping

| | |
|--|---------------|
| Straat / nr. | Lijsterbes 20 |
| Plaats: | Dokkum |
| Schaal: | 1:100 |
| Datum: | 7-11-2013 |
| Aan deze tekening kunnen geen rechten worden ontleend. | |