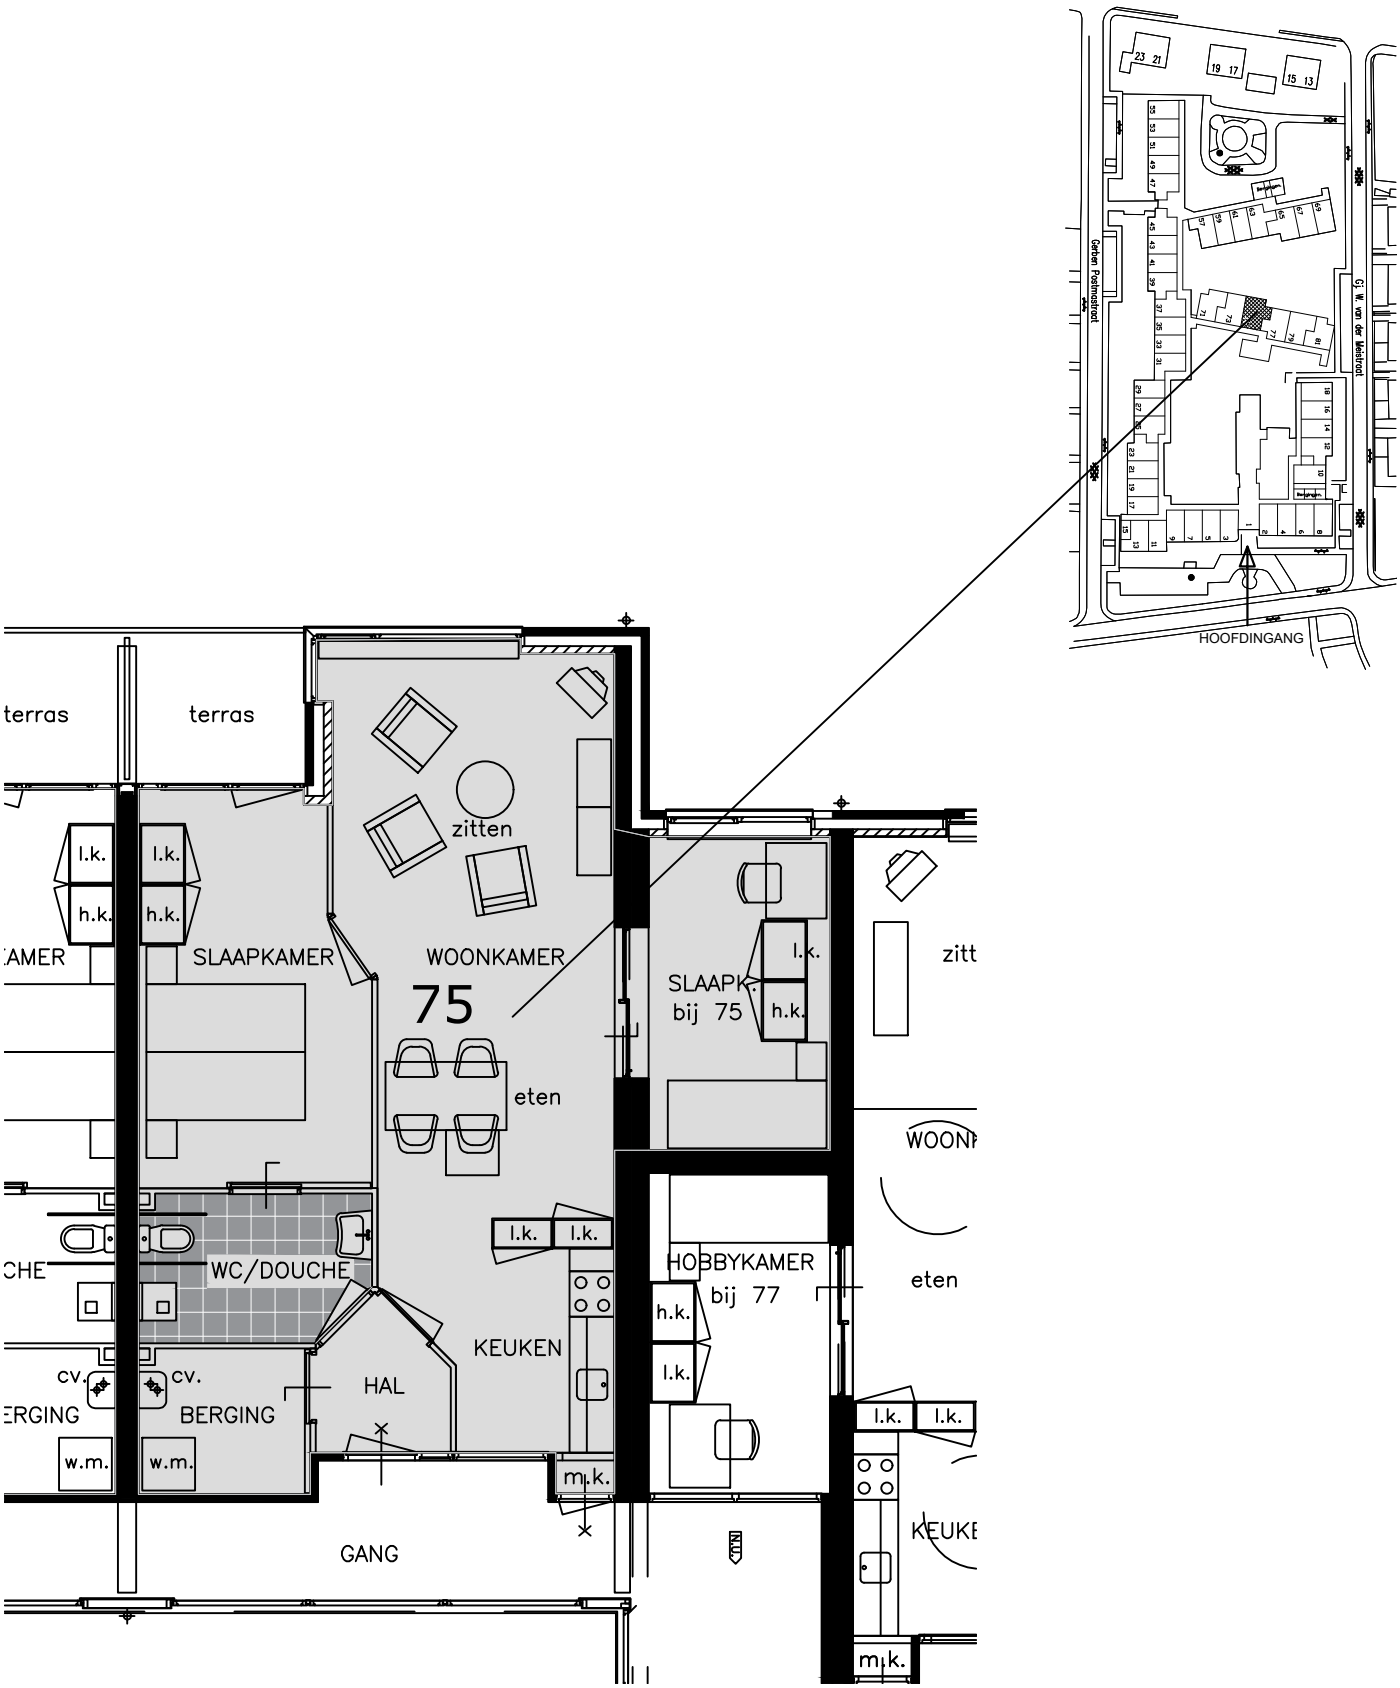

Straat / nr:	Nij Tjaerda 75
Plaats:	Damwald
Schaal:	1:100
Datum:	17-8-2021

Aan deze tekening kunnen geen rechten worden ontleend.